КАРТА ТЕРРИТОРИЙ, ПОДВЕРЖЕННЫХ РИСКУ ВОЗНИКНОВЕНИЯ ЧРЕЗВЫЧАЙНЫХ СИТУАЦИЙ ПРИРОДНОГО И ТЕХНОГЕННОГО ХАРАКТЕРА

МАСШТАБ 1 : 5000
В 1 СМ 50 М

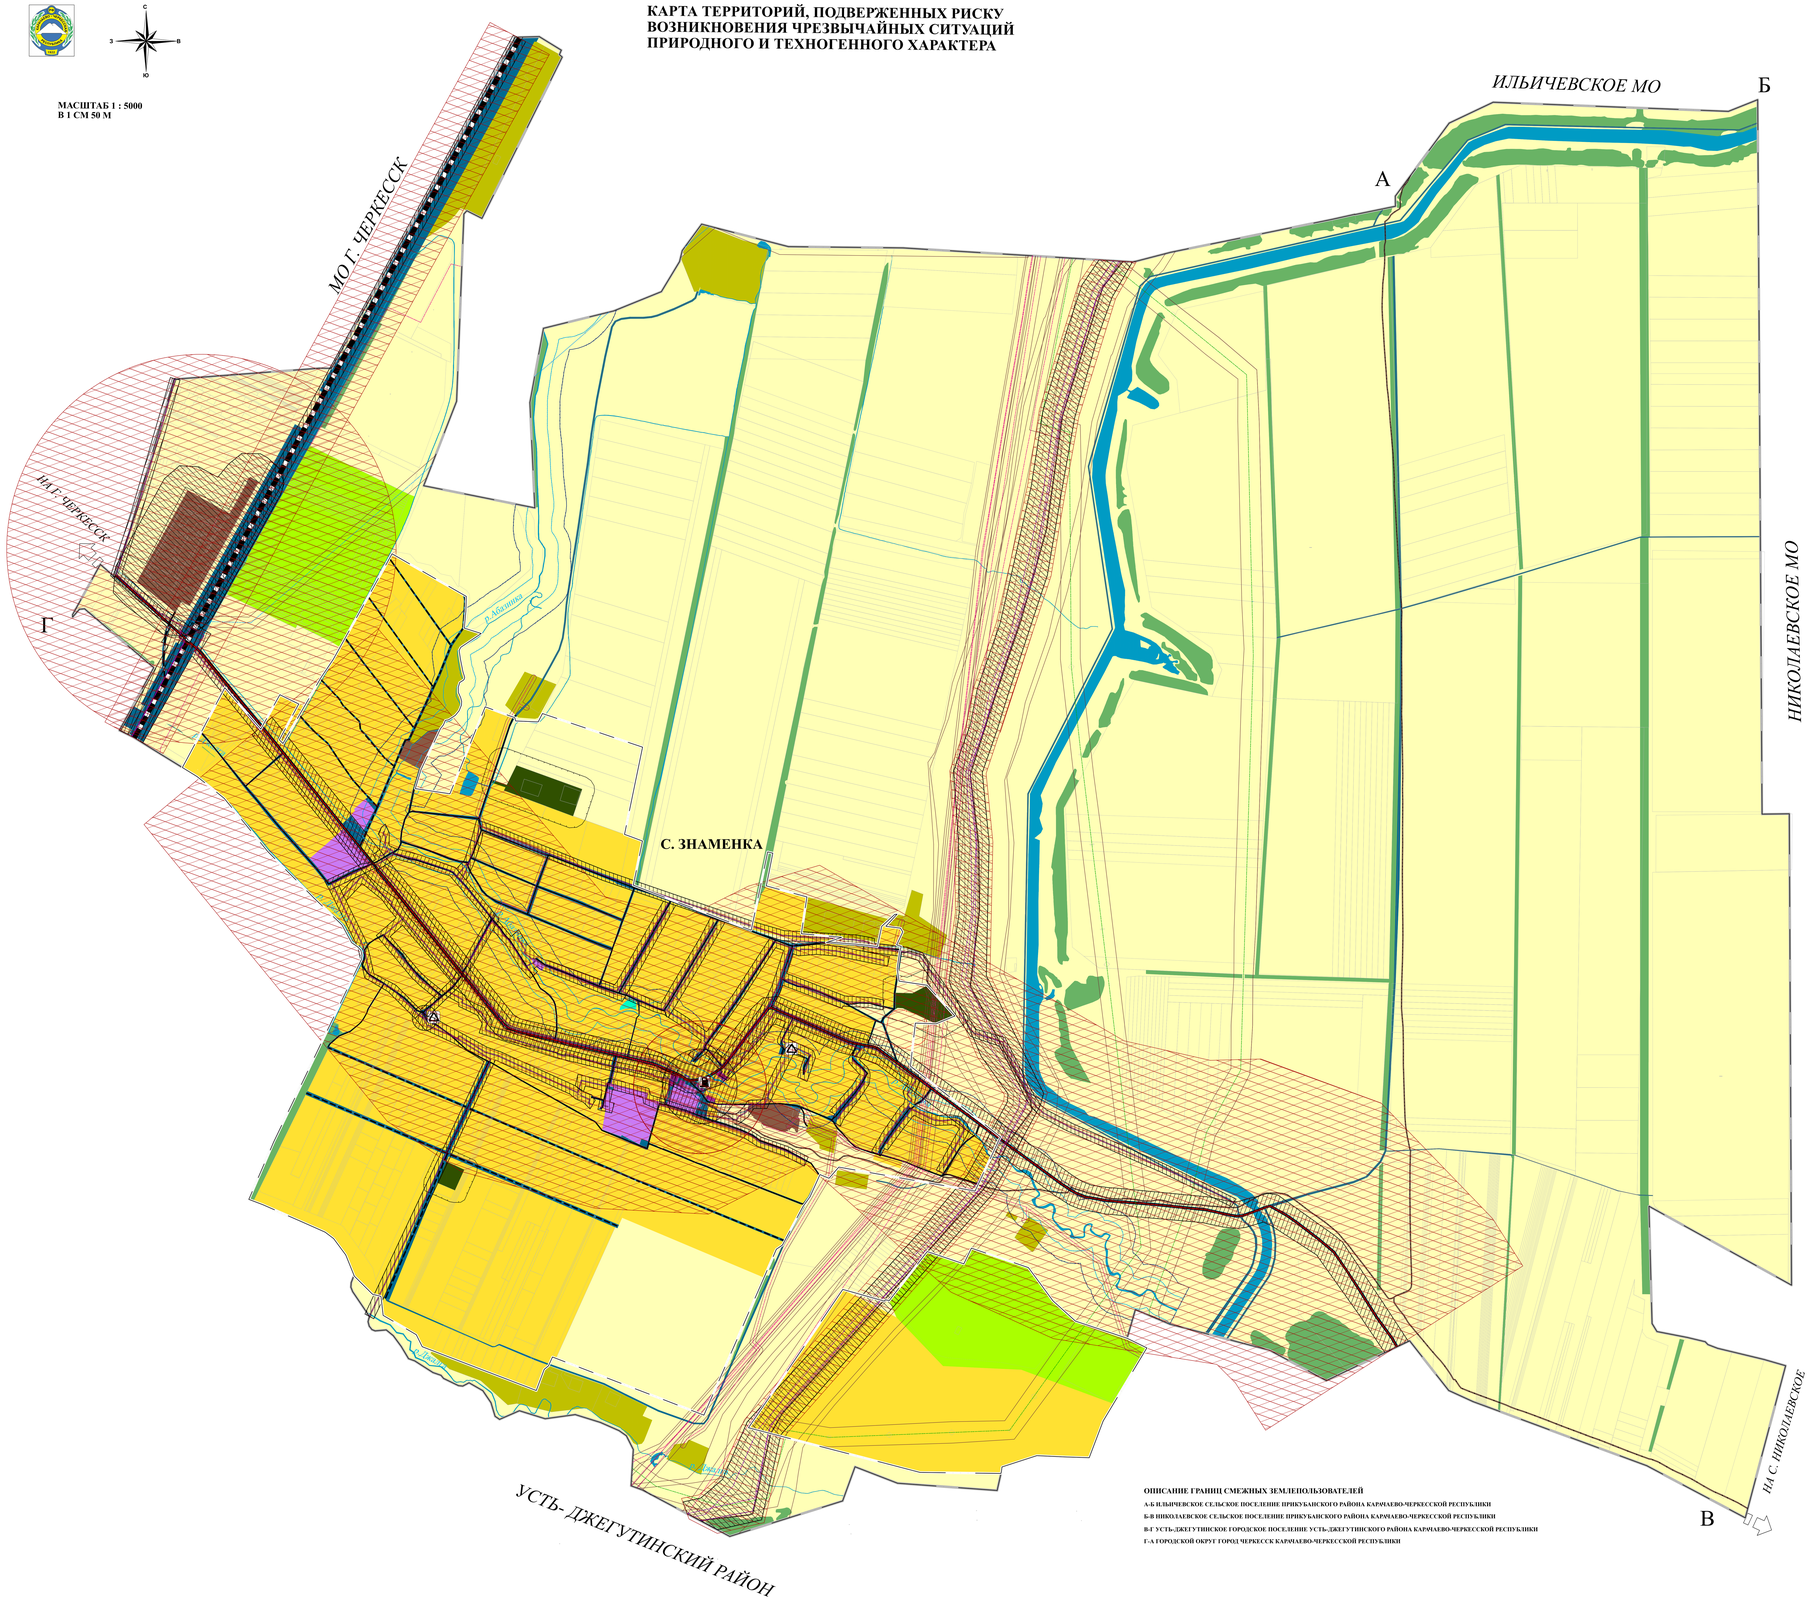

ОПИСАНИЕ ГРАНИЦ СМЕЖНЫХ ЗЕМЛЕПОЛЬЗОВАТЕЛЕЙ

А-Б ИЛЬИЧЕВСКОЕ СЕЛЬСКОЕ ПОСЕЛЕНИЕ ПРИКУБАНСКОГО РАЙОНА КАРАЧАЕВО-ЧЕРКЕССКОЙ РЕСПУБЛИКИ

Б-В НИКОЛАЕВСКОЕ СЕЛЬСКОЕ ПОСЕЛЕНИЕ ПРИКУБАНСКОГО РАЙОНА КАРАЧАЕВО-ЧЕРКЕССКОЙ РЕСПУБЛИКИ

В-Г УСТЬ-ДЖЕГУТИНСКОЕ ГОРОДСКОЕ ПОСЕЛЕНИЕ УСТЬ-ДЖЕГУТИНСКОГО РАЙОНА КАРАЧАЕВО-ЧЕРКЕССКОЙ РЕСПУБЛИКИ

Г-А ГОРОДСКОЙ ОКРУГ ГОРОД ЧЕРКЕССК КАРАЧАЕВО-ЧЕРКЕССКОЙ РЕСПУБЛИКИ

УСЛОВНЫЕ ОБОЗНАЧЕНИЯ

Объекты местного значения муниципального района

существующие

- Газораспределительная станция (ГРС)
- Станция автозаправочная

Территории, подверженные риску возникновения чрезвычайных ситуаций техногенного характера:

существующие

- Территории, подверженные риску возникновения чрезвычайных ситуаций техногенного характера
- Зона, подверженная риску химического заражения

УСЛОВНЫЕ ОБОЗНАЧЕНИЯ

- граница муниципального образования
- граница населенного пункта

Функциональные зоны

- зоны сельскохозяйственного использования
- зона озелененных территорий общего пользования (лесопарки, парки, сады, скверы, бульвары, городские леса)
- зона озелененных территорий специального назначения
- зона садоводческих, огородических или дачных некоммерческих объединений граждан
- зона транспортной инфраструктуры
- производственная зона сельскохозяйственных предприятий
- зона застройки индивидуальными жилыми домами
- зона кладбищ
- многофункциональная общественно-деловая зона
- зона специализированной общественной застройки
- производственная зона

УСЛОВНЫЕ ОБОЗНАЧЕНИЯ

Зоны санитарной охраны источников питьевого и хозяйственно-бытового водоснабжения и водопроводов питьевого назначения :

существующие

- Первый пояс зоны санитарной охраны источника водоснабжения

Охранная зона инженерных коммуникаций :

существующие

- Охранная зона газопроводов и систем газоснабжения
- Охранная зона объектов электросетевого хозяйства (вдоль линий электропередачи, вокруг подстаций)
- Охранная зона линий и сооружений связи

Прибрежные защитные полосы:

существующие

- Прибрежная защитная полоса

Водоохранные зоны:

существующие

- Водоохранная зона

Магистральные трубопроводы для транспортировки жидких и газообразных углеводородов :

Санитарно-защитная зона :

существующие

- Санитарно-защитная зона предприятий, сооружений и иных объектов

Сети водоотведения

планируемые

-Канализация самотечная

Объекты транспортной инфраструктуры

Автомобильные дороги:

планируемые

существующие

- Автомобильные дороги регионального или межмуниципального значения
- Улицы и дороги местного значения
- Железнодорожный путь общего пользования
- Хозяйственный проезд, скотопрогон

Линии электропередачи (ЛЭП)» :

существующие

- Линии электропередачи 330 кВ
- Линия электропередачи 110 кВ
- Линии электропередачи 10 кВ

Распределительные трубопроводы для транспортировки газа :

существующие

- Газопровод распределительный высокого давления
- Газопровод распределительный среднего давления
- Газопровод распределительный низкого давления

Сети электросвязи

существующие

- Линия связи

водоем (озеро, пруд, обводненный карьер, водохранилище)